

Agenzia del Territorio
CATASTO FABBRICATI
Ufficio Provinciale di
Bergamo

Dichiarazione protocollo n. _____ del _____

Planimetria di u.i.u. in Comune di Bergamo

Via Pietro Ruggeri Da Stabello

civ. 49/B

Identificativi Catastali:

Sezione:
Foglio: 8
Particella: 1723
Subalterno: 706


Compilata da:
Benis Tullio
Iscritto all'albo:
Geometri

Prov. Bergamo

N. 2762

Scheda n. 1 Scala 1:200

PIANO TERRA

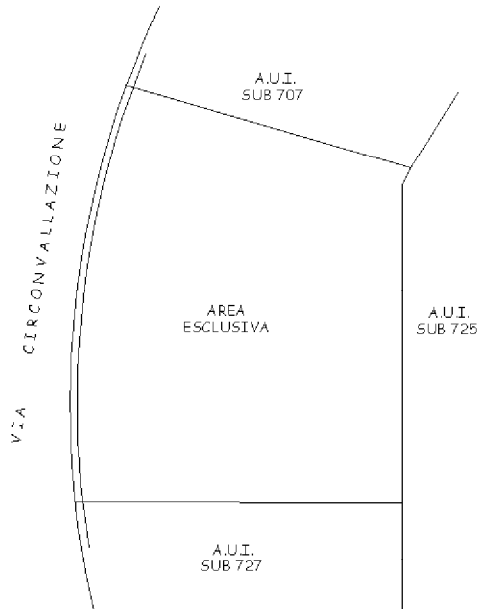

PIANO PRIMO

H=2,70m

