


PLANIMETRIA UFFICIO

scala 1:50

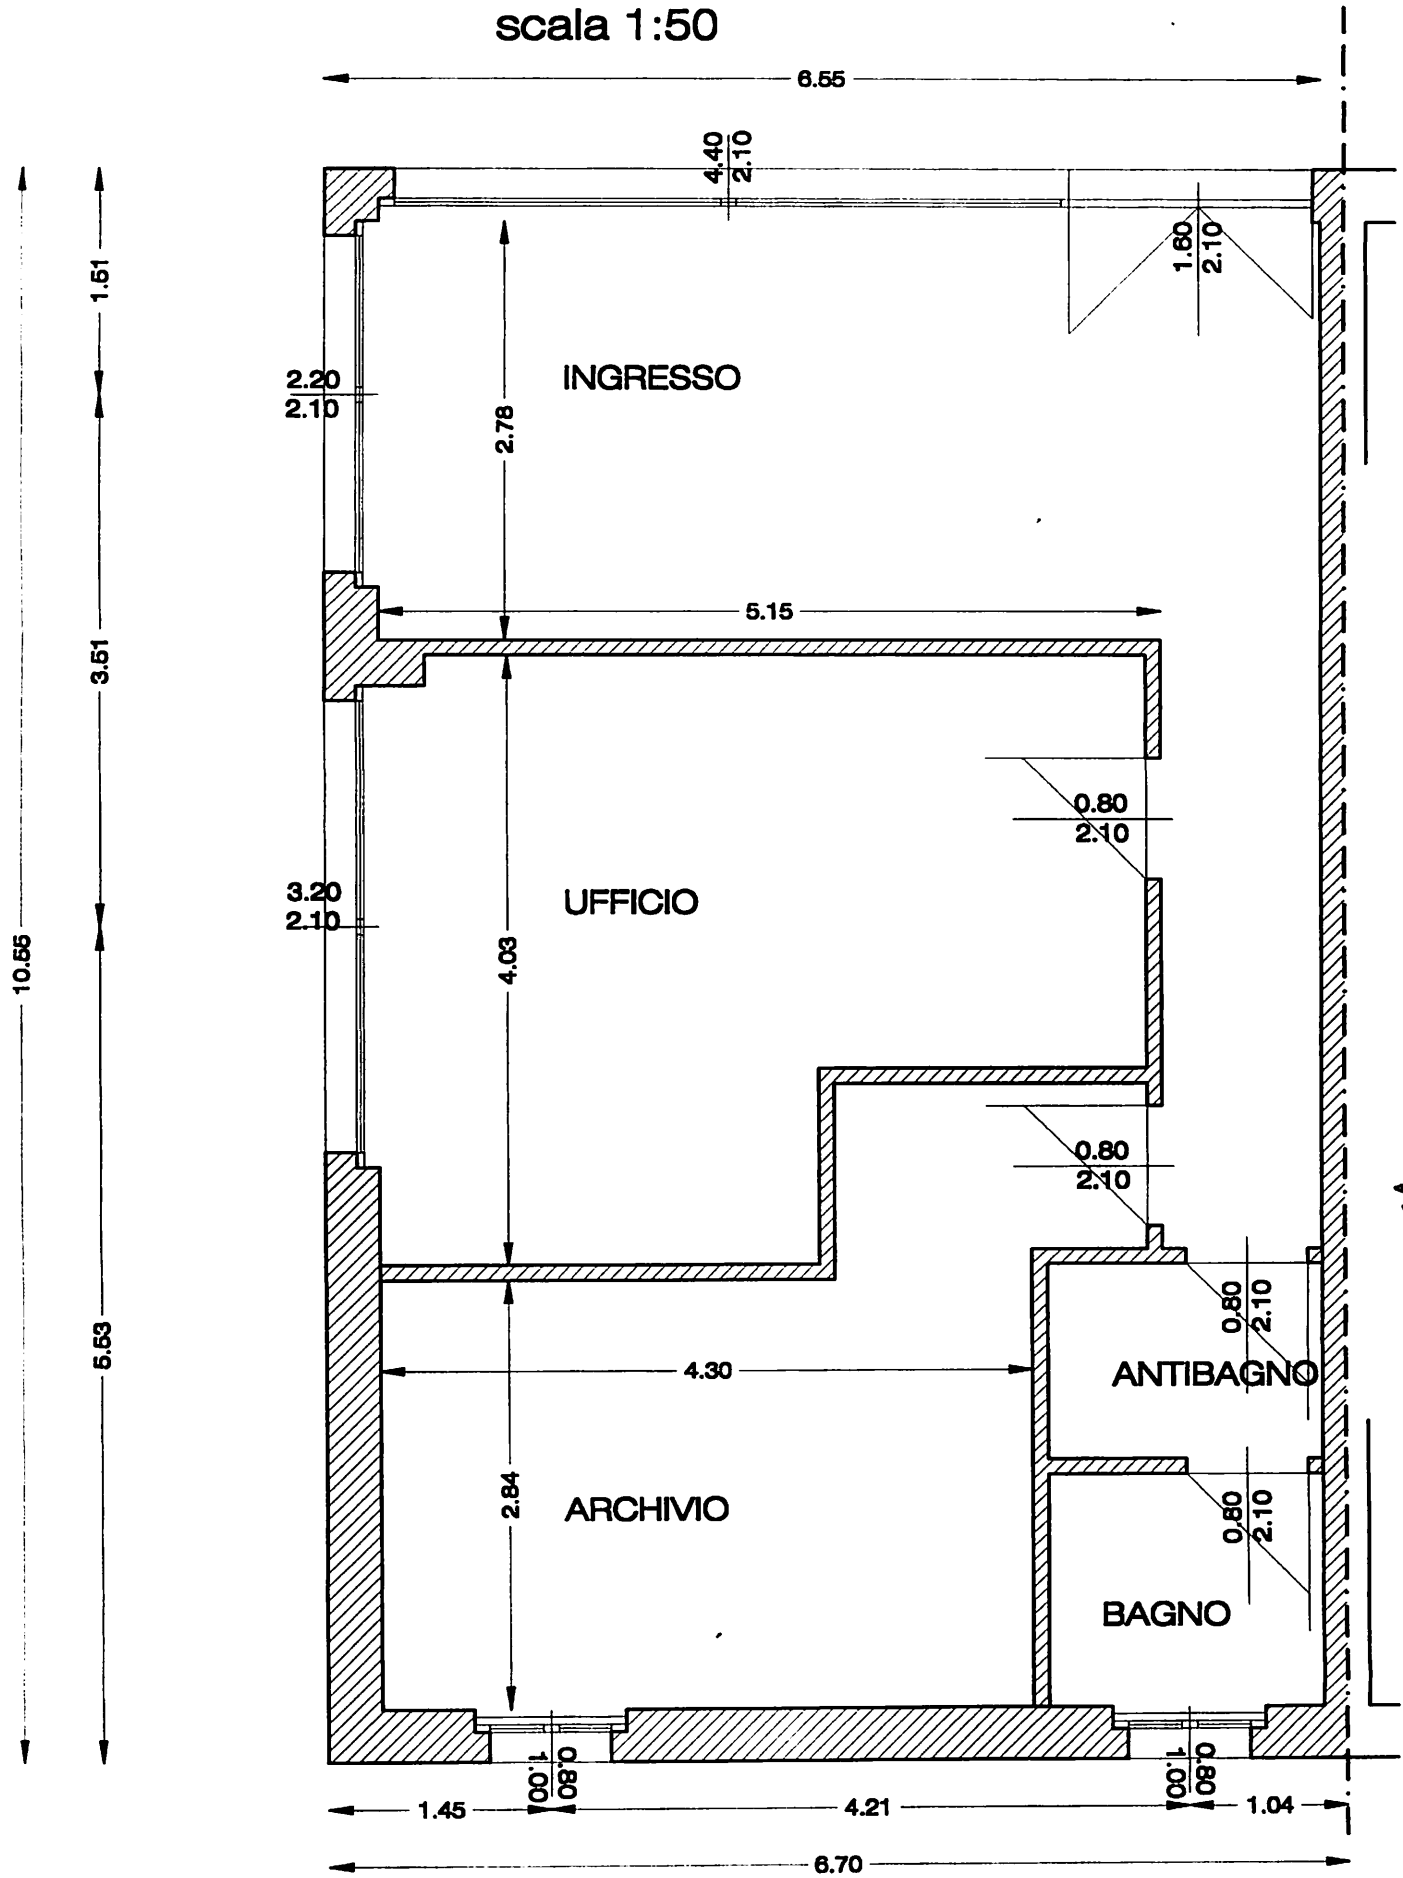

I.L.S.E. s.r.l.
COSTRUZIONI

10.55 x 6.70 = 70.69 mq misure utili
 40.35 : 2 = 20.17 mq superf. parti comuni
 Sup. totale 90.86 mq